

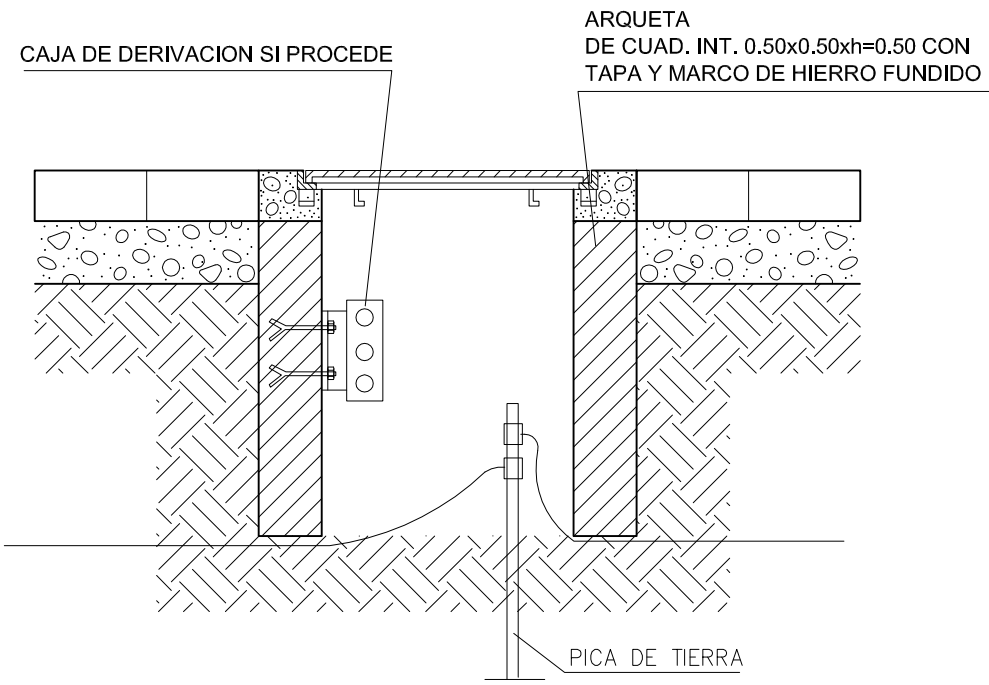


DETALLE DE ARQUETA DE DERIVACION

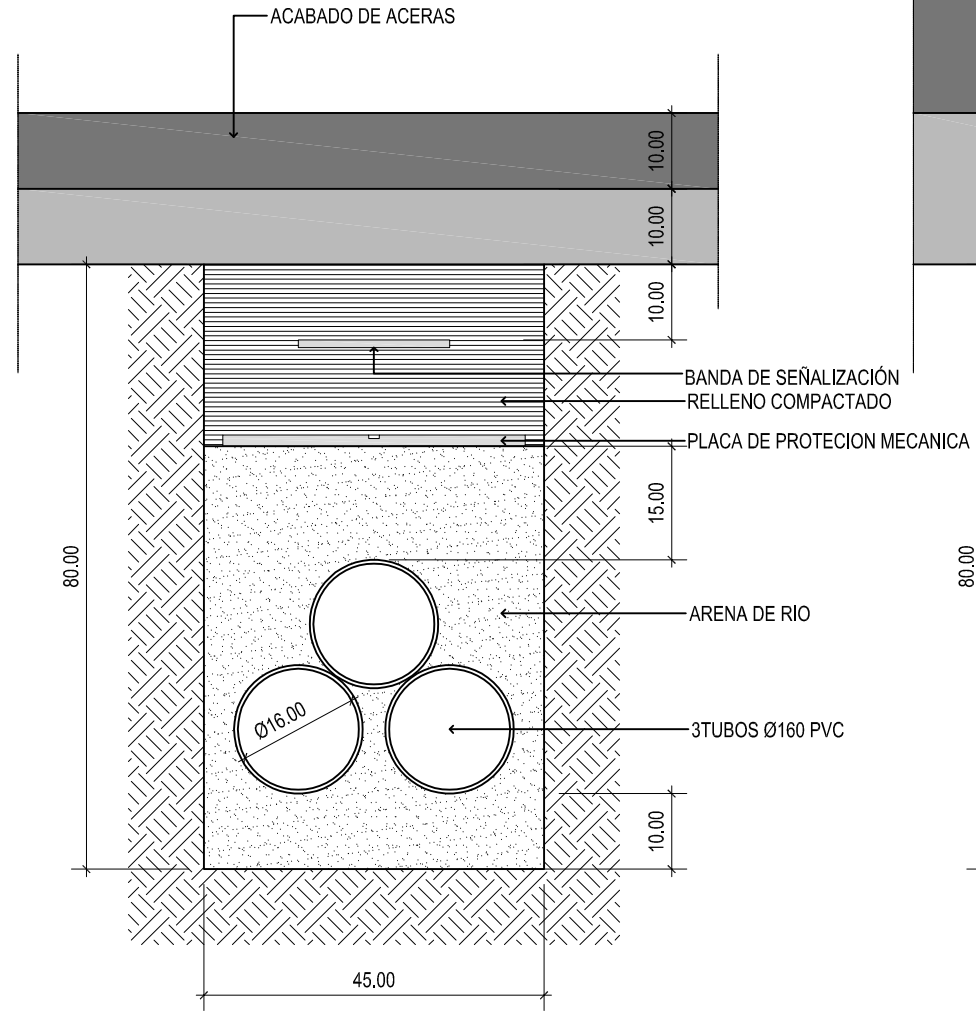


DETALLE DE ANCLAJE DE FAROLAS

FAROLA DE 4 m DE ALTURA CON LUMINARIA SEGUN MODELO HOMOLOGADO

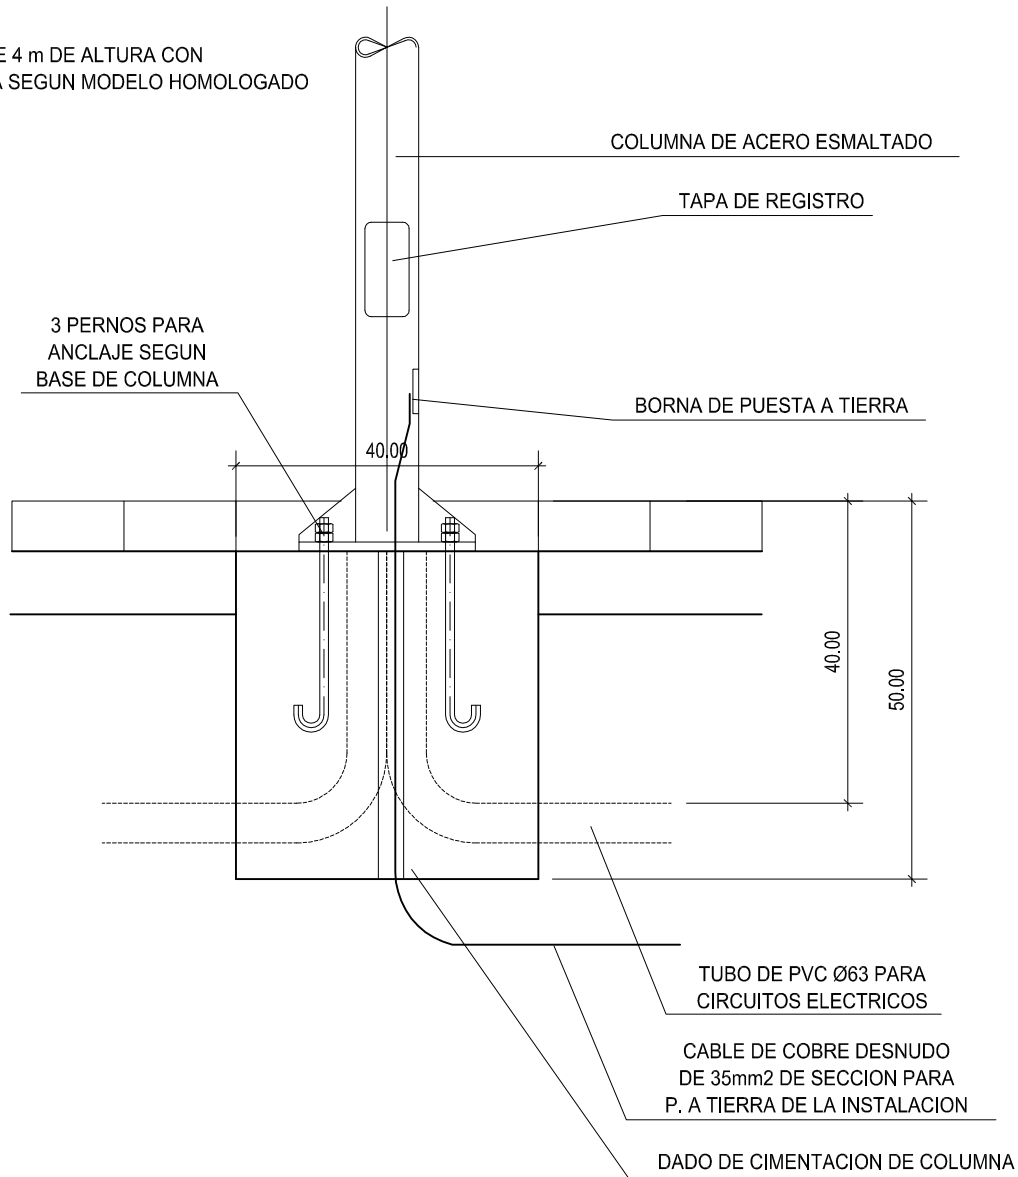

RED DE BAJA TENSION BAJO ACERA

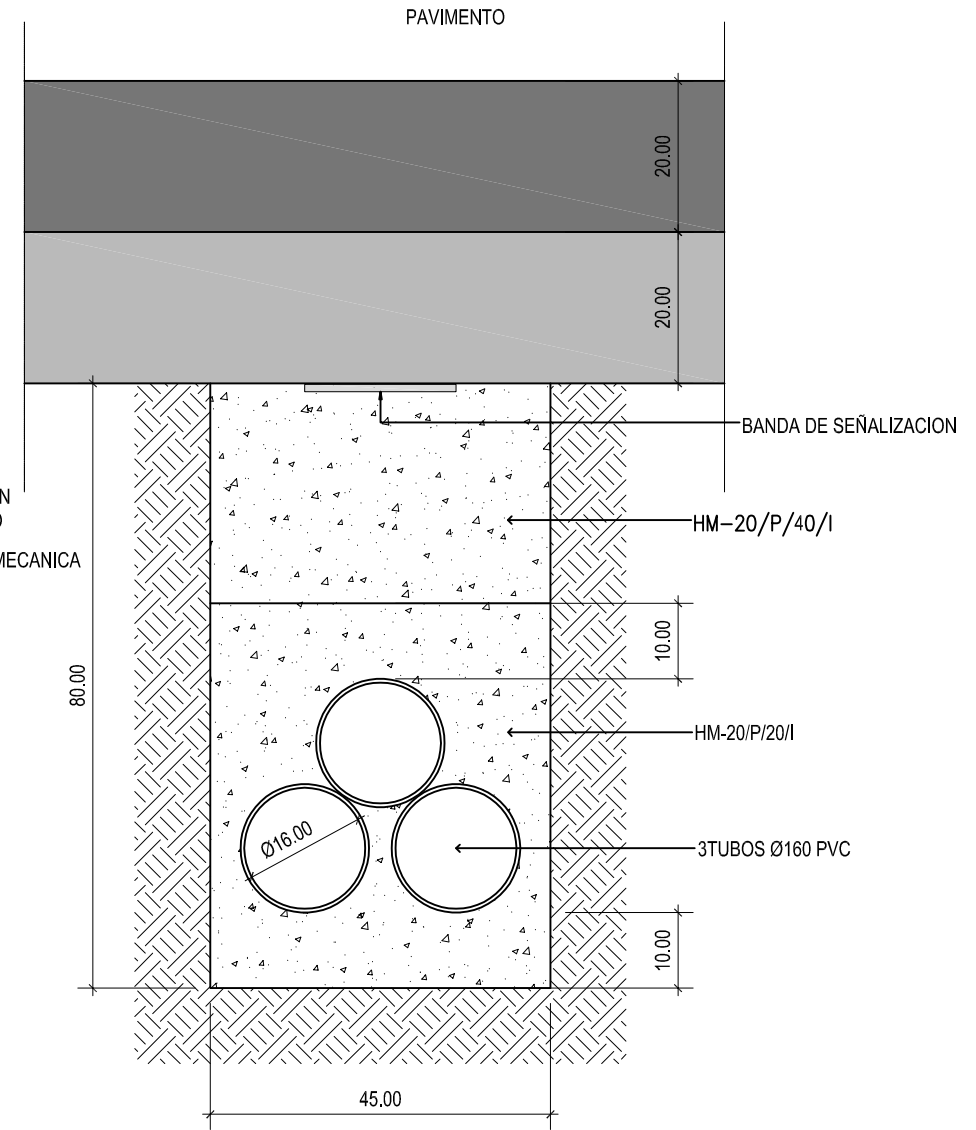

RED DE BAJA TENSION BAJO CALZADA

	TRABAJO:	PLAN PARCIAL "SECTOR 03" DE LAS NUM DE ALAEJOS	
	SITUACIÓN:	SECTOR 03 ALAEJOS VALLADOLID	
ARQUITECTO:	PROPIEDAD:	PLANO N°	
GUILLERMO DIEZ SALAMANCA	PROMOTORA DE VIVIENDAS RESIDENCIALES EN ALAEJOS	D.6	
PLANO: DETALLES BAJA TENSION	FECHA: NOVIEMBRE 2012	ESCALA 1/10	