



SECCIÓN TIPO ZANJA CONDUCCION ABASTECIMIENTO

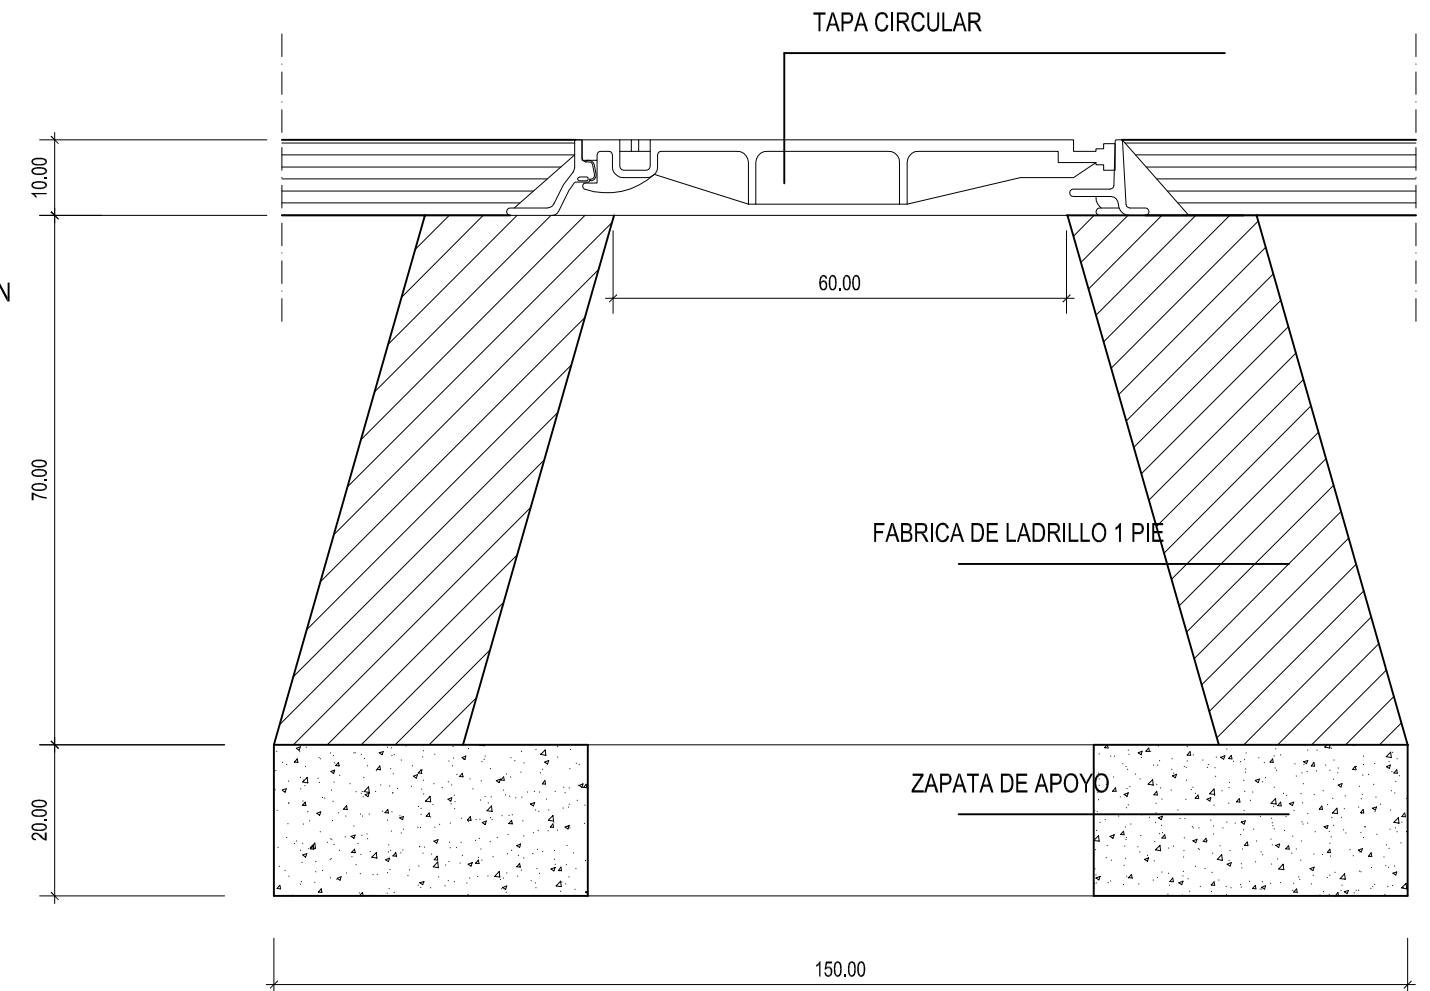

ARQUETAS PARA VALVULAS

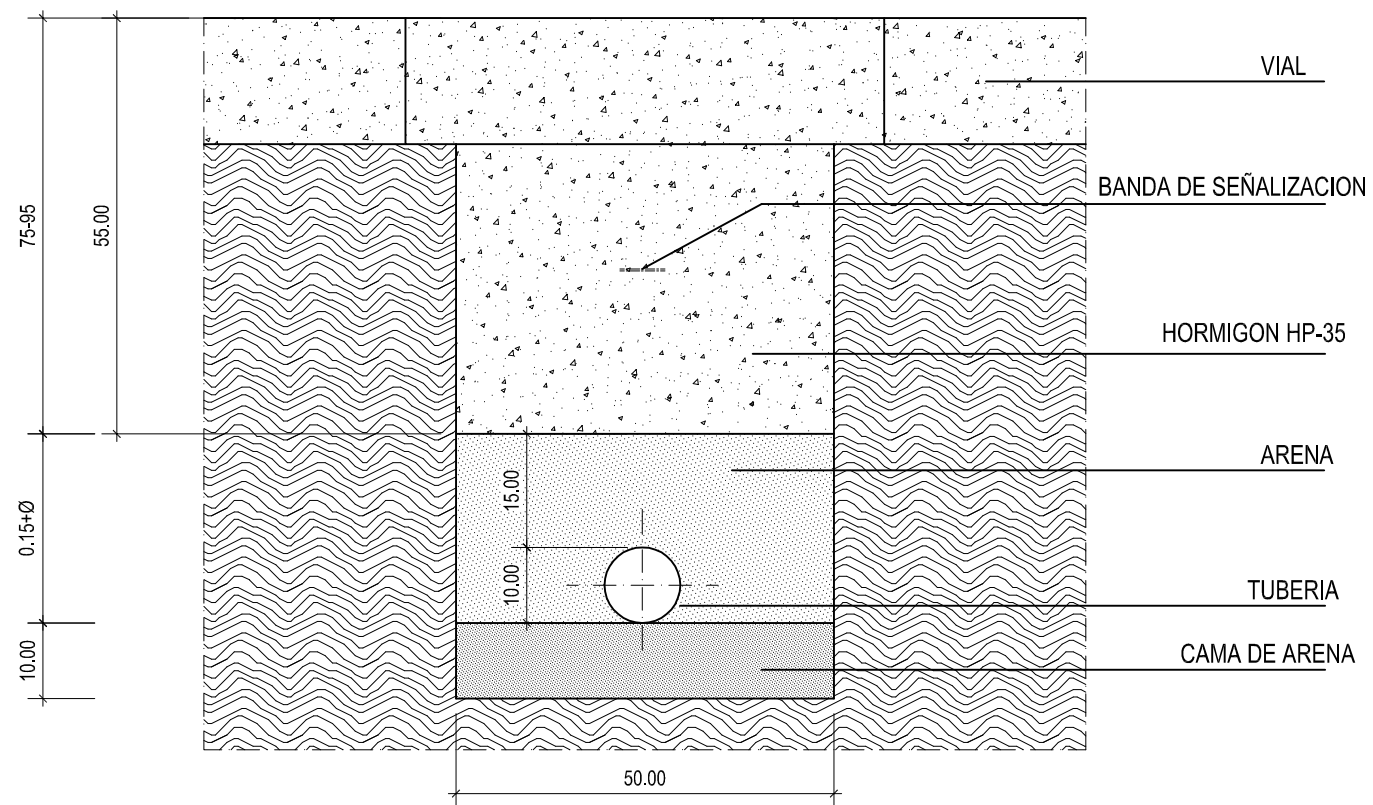

SECCIÓN TIPO ZANJA CONDUCCION ABASTECIMIENTO CRUCE DE VIALES

	TRABAJO:	PLAN PARCIAL "SECTOR 03" DE LAS NUM DE ALAEJOS	
	SITUACIÓN:	SECTOR 03 ALAEJOS VALLADOLID	
ARQUITECTO:	PROPIEDAD:	PLANO N°	D.5
GUILLERMO DIEZ SALAMANCA	PROMOTORA DE VIVIENDAS RESIDENCIALES EN ALAEJOS		
PLANO: DETALLES ABASTECIMIENTO			ESCALA 1/10
FECHA: NOVIEMBRE 2012			