



ARQUETA TIPO H

TAPAS A SUMINISTRAR POR TELEFONICA

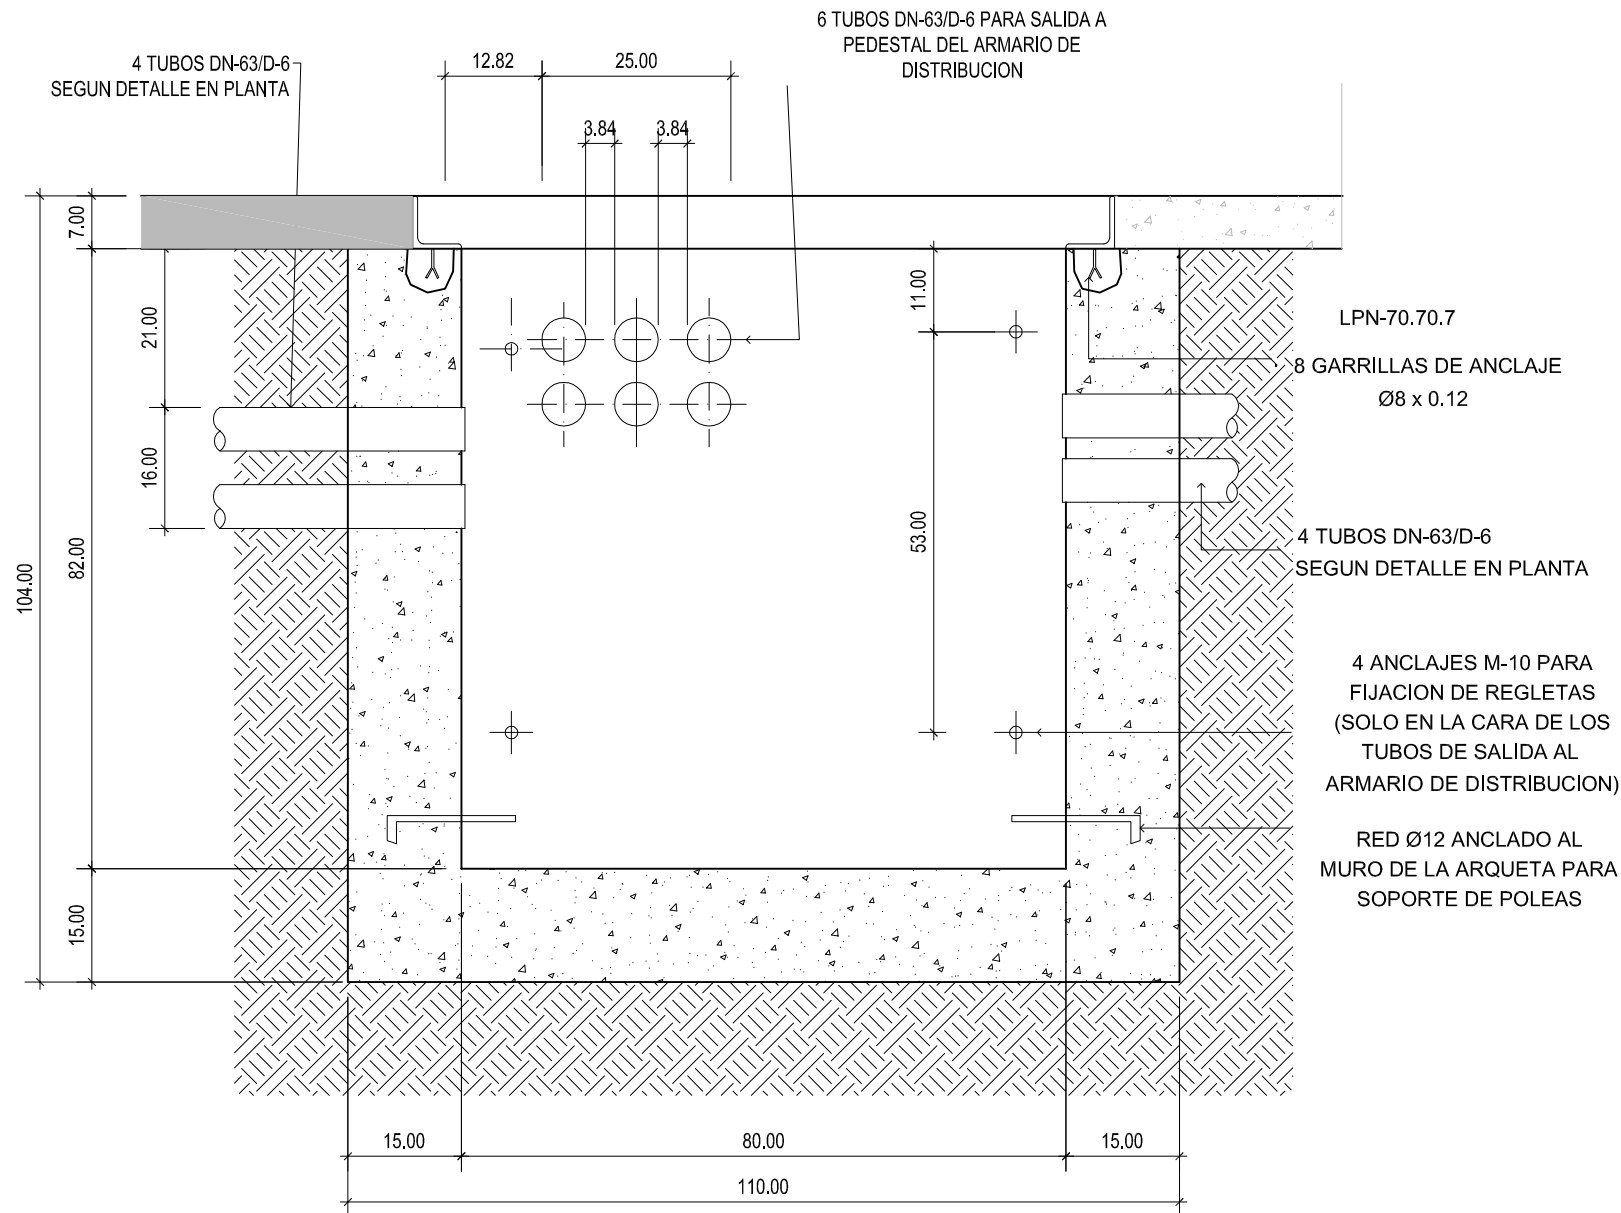

SECCION DE ARQUETA

ARQUETA TIPO M

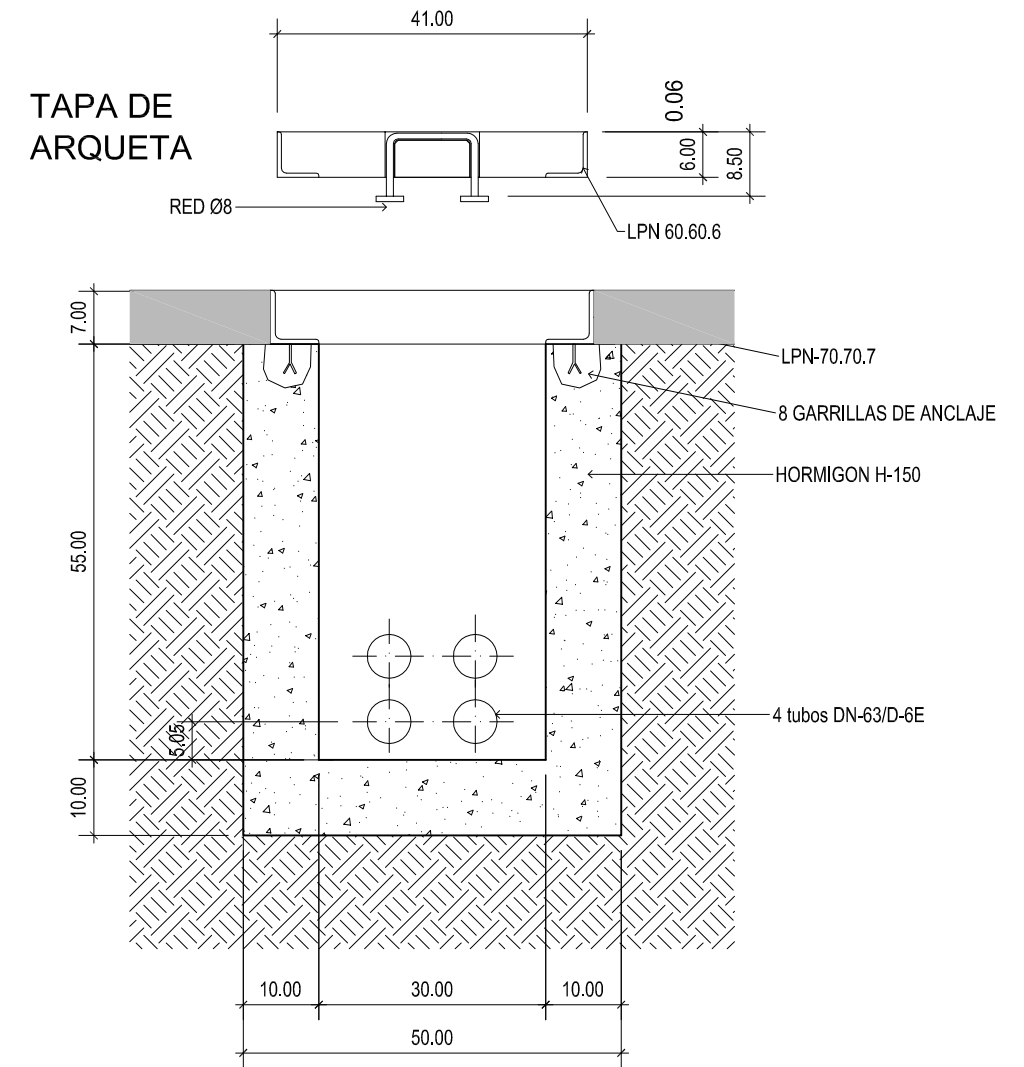

SECCION DE ARQUETA

| | | | |
|---|---|--|--|
|  | TRABAJO: | PLAN PARCIAL "SECTOR 03" DE LAS NUM DE ALAEJOS | |
| | SITUACIÓN: | SECTOR 03 ALAEJOS VALLADOLID | |
| ARQUITECTO: | PROPIEDAD: | PLANO N° | |
| GUILLERMO DIEZ SALAMANCA | PROMOTORA DE VIVIENDAS RESIDENCIALES EN ALAEJOS | <h1>D.7</h1> | |
| PLANO: DETALLES TELEFONIA | FECHA: NOVIEMBRE 2012 | | |