




SECCION
Cotas en mm.

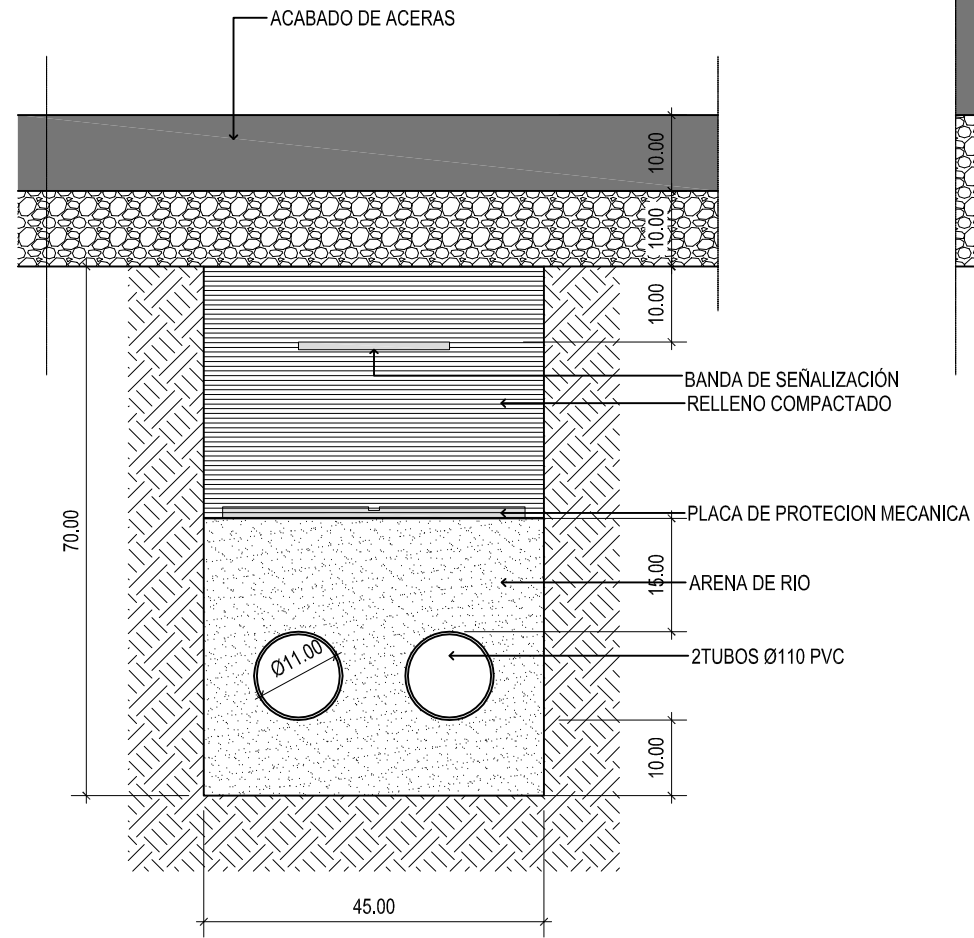


RED DE ALUMBRADO PÚBLICO BAJO ACERA

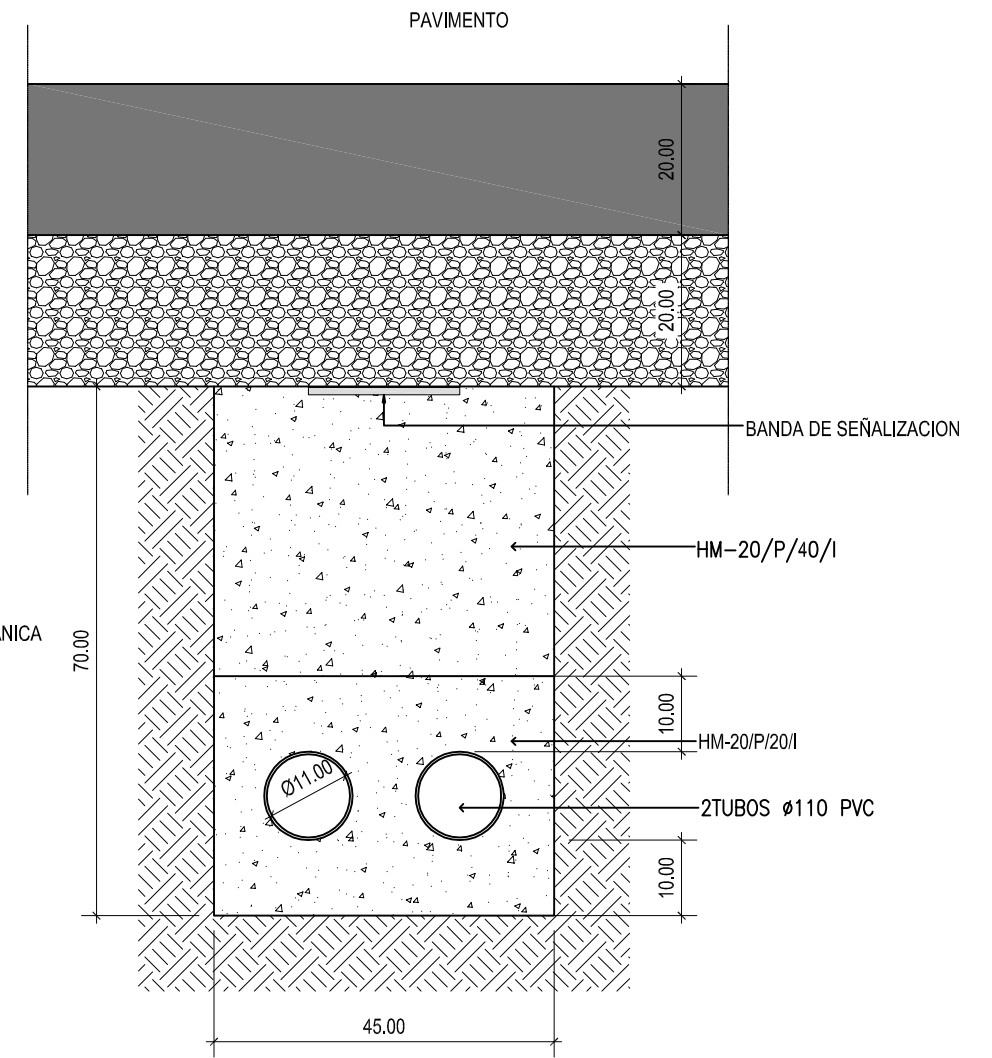

RED DE ALUMBRADO PÚBLICO BAJO CALZADA

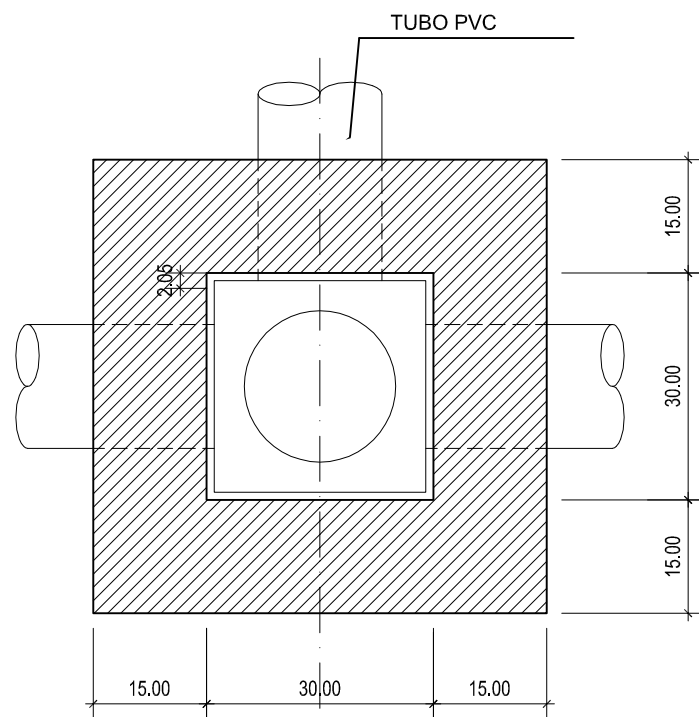

PLANTA
Cotas en mm.

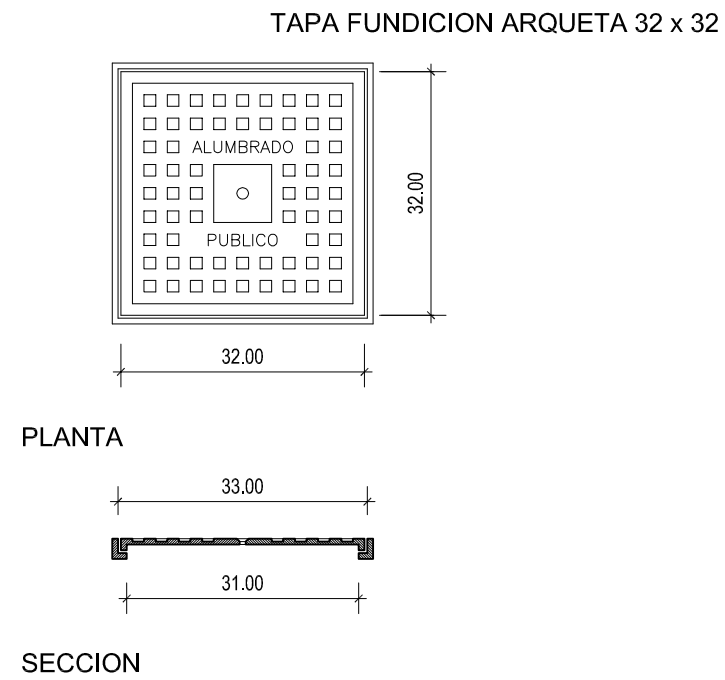

	TRABAJO:	PLAN PARCIAL "SECTOR 03" DE LAS NUM DE ALAEJOS	
	SITUACIÓN:	SECTOR 03 ALAEJOS VALLADOLID	
ARQUITECTO:	PROPIEDAD:	PLANO N°	
GUILLERMO DIEZ SALAMANCA	PROMOTORA DE VIVIENDAS RESIDENCIALES EN ALAEJOS	D.3	
PLANO: DETALLES ALUMBRADO	FECHA: NOVIEMBRE 2012	ESCALA 1/10	