




PERFIL 1-1

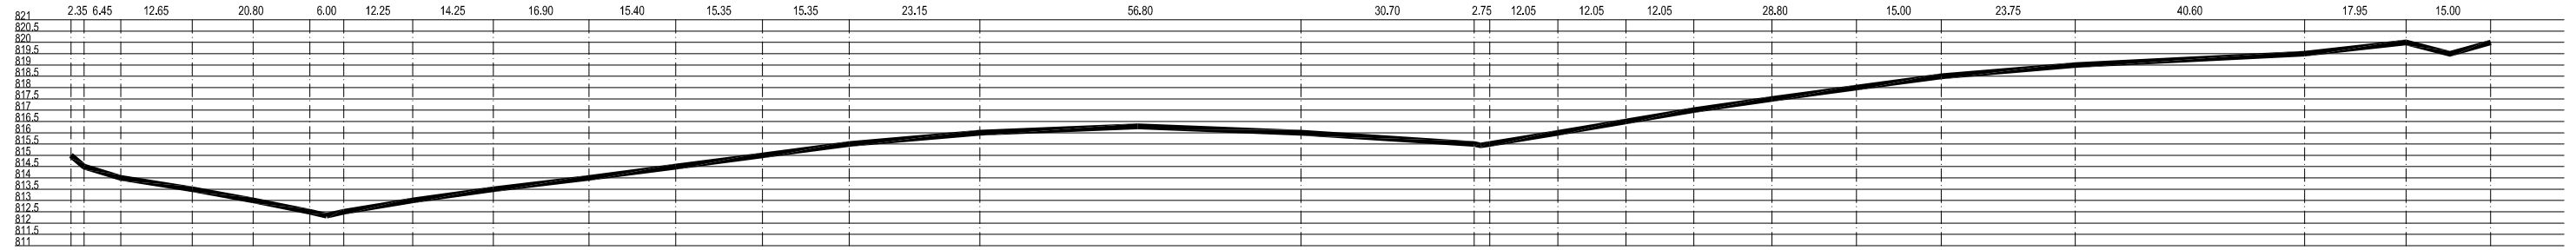


PERFIL 2-2

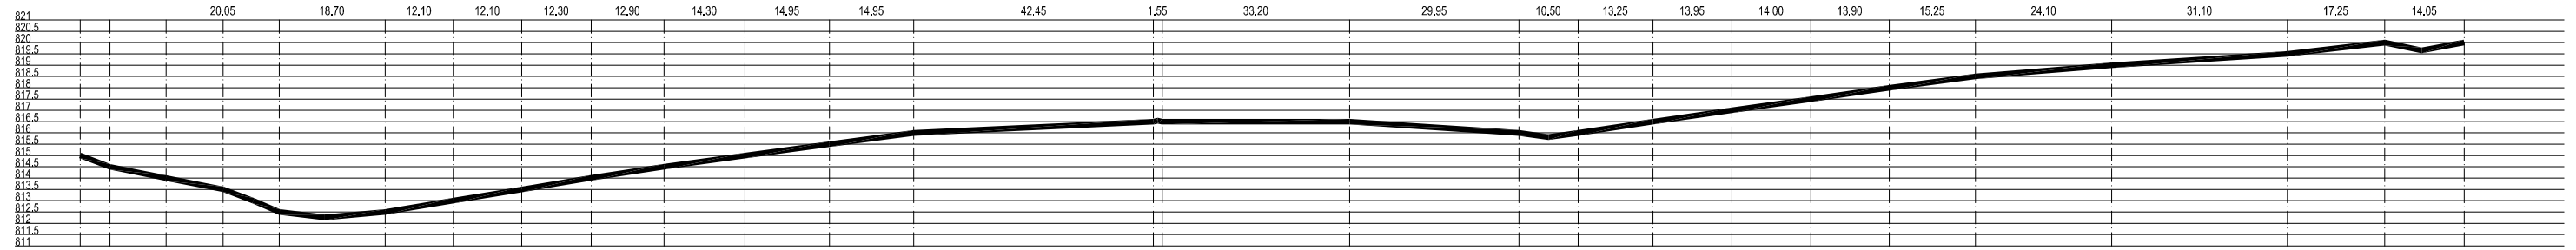

PERFIL 3-3

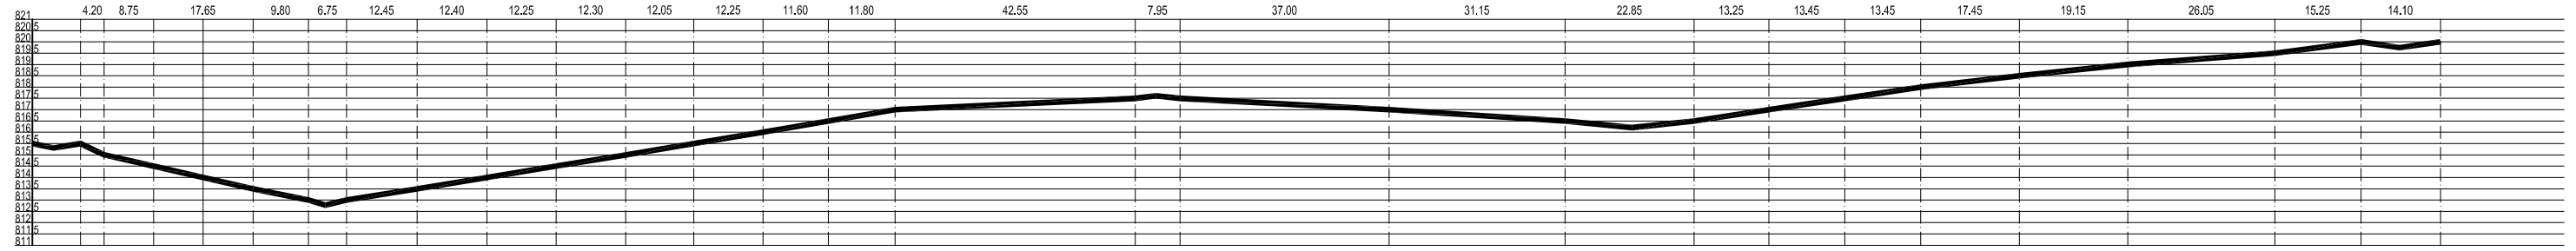

PERFIL 4-4

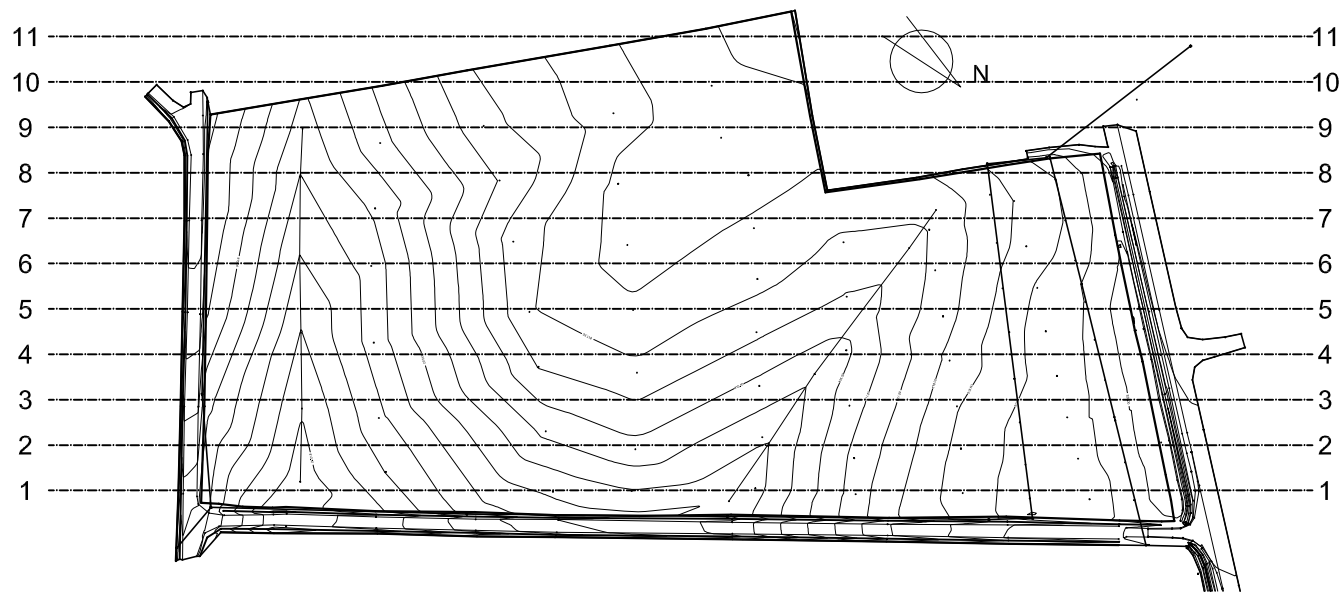

	TRABAJO:	PLAN PARCIAL "SECTOR 03" DE LAS NUM DE ALAEJOS	
	SITUACIÓN:	SECTOR 03 ALAEJOS VALLADOLID	
ARQUITECTO:	PROPIEDAD:	PLANO N°	
GUILLELMO DIEZ SALAMANCA	PROMOTORA DE VIVIENDAS RESIDENCIALES EN ALAEJOS	1.4	
PLANO: PERFILES DEL TERRENO 1-2-3-4	FECHA: NOVIEMBRE 2012		